


専修大学北上高等学校グラウンド改修計画平面図 S=1:800

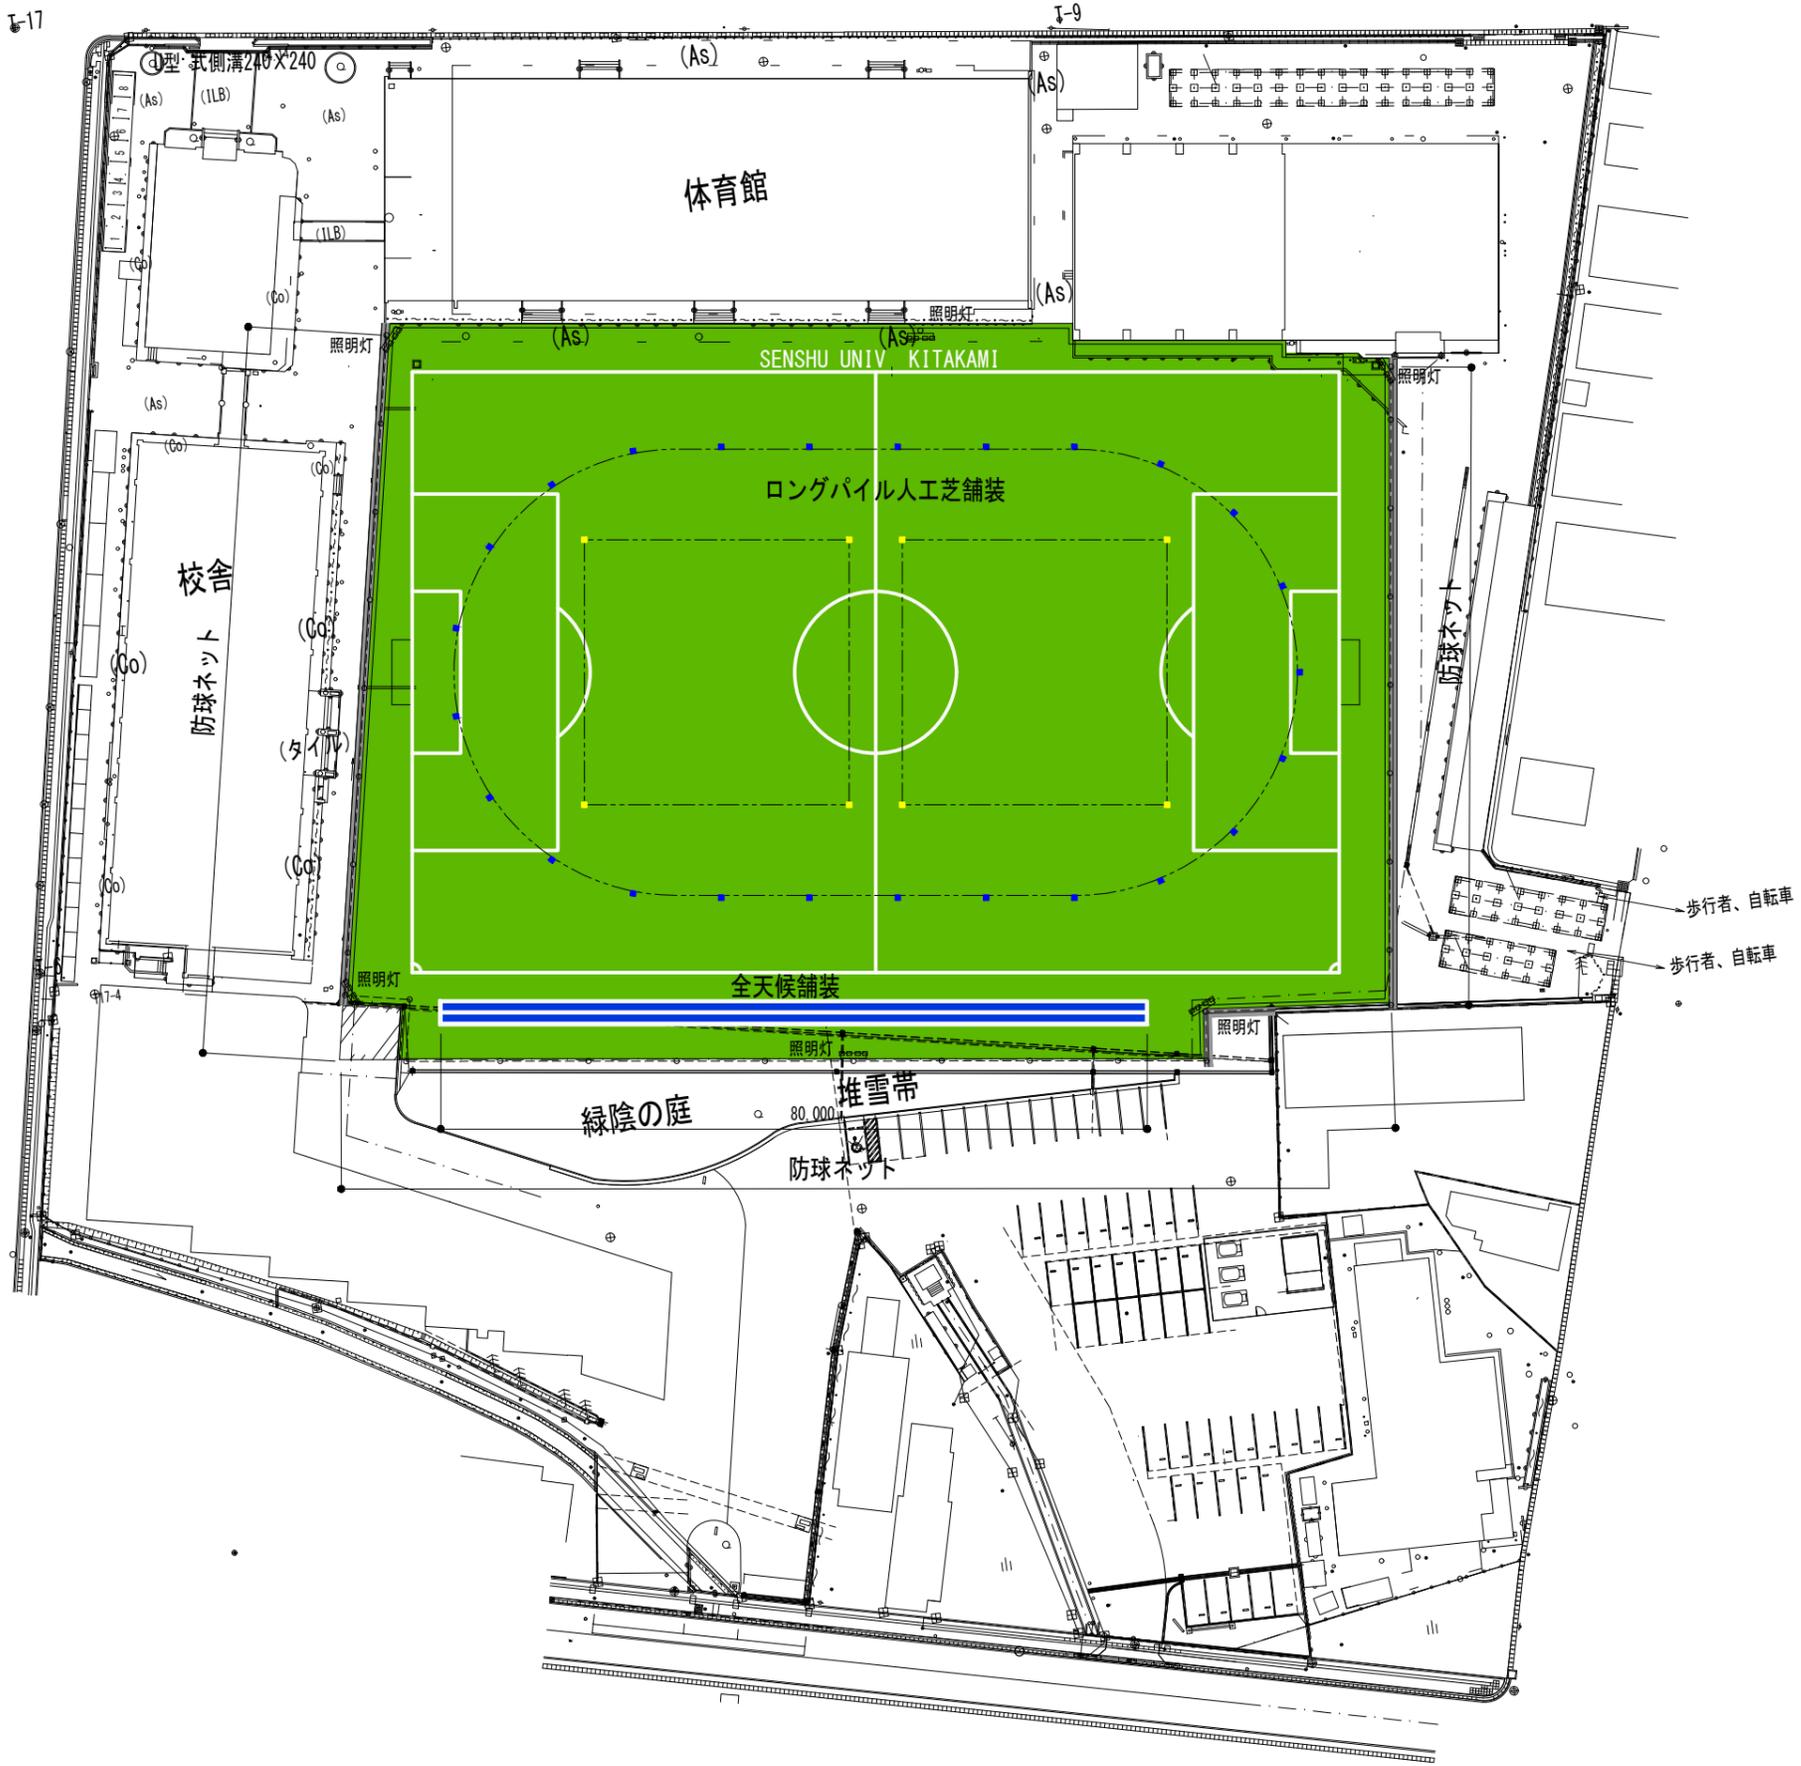

特記

訂正

工事名
専修大学北上高等学校グラウンド改修工事

図面名
改修計画平面図

縮尺
1:400(A1)
図面番号